


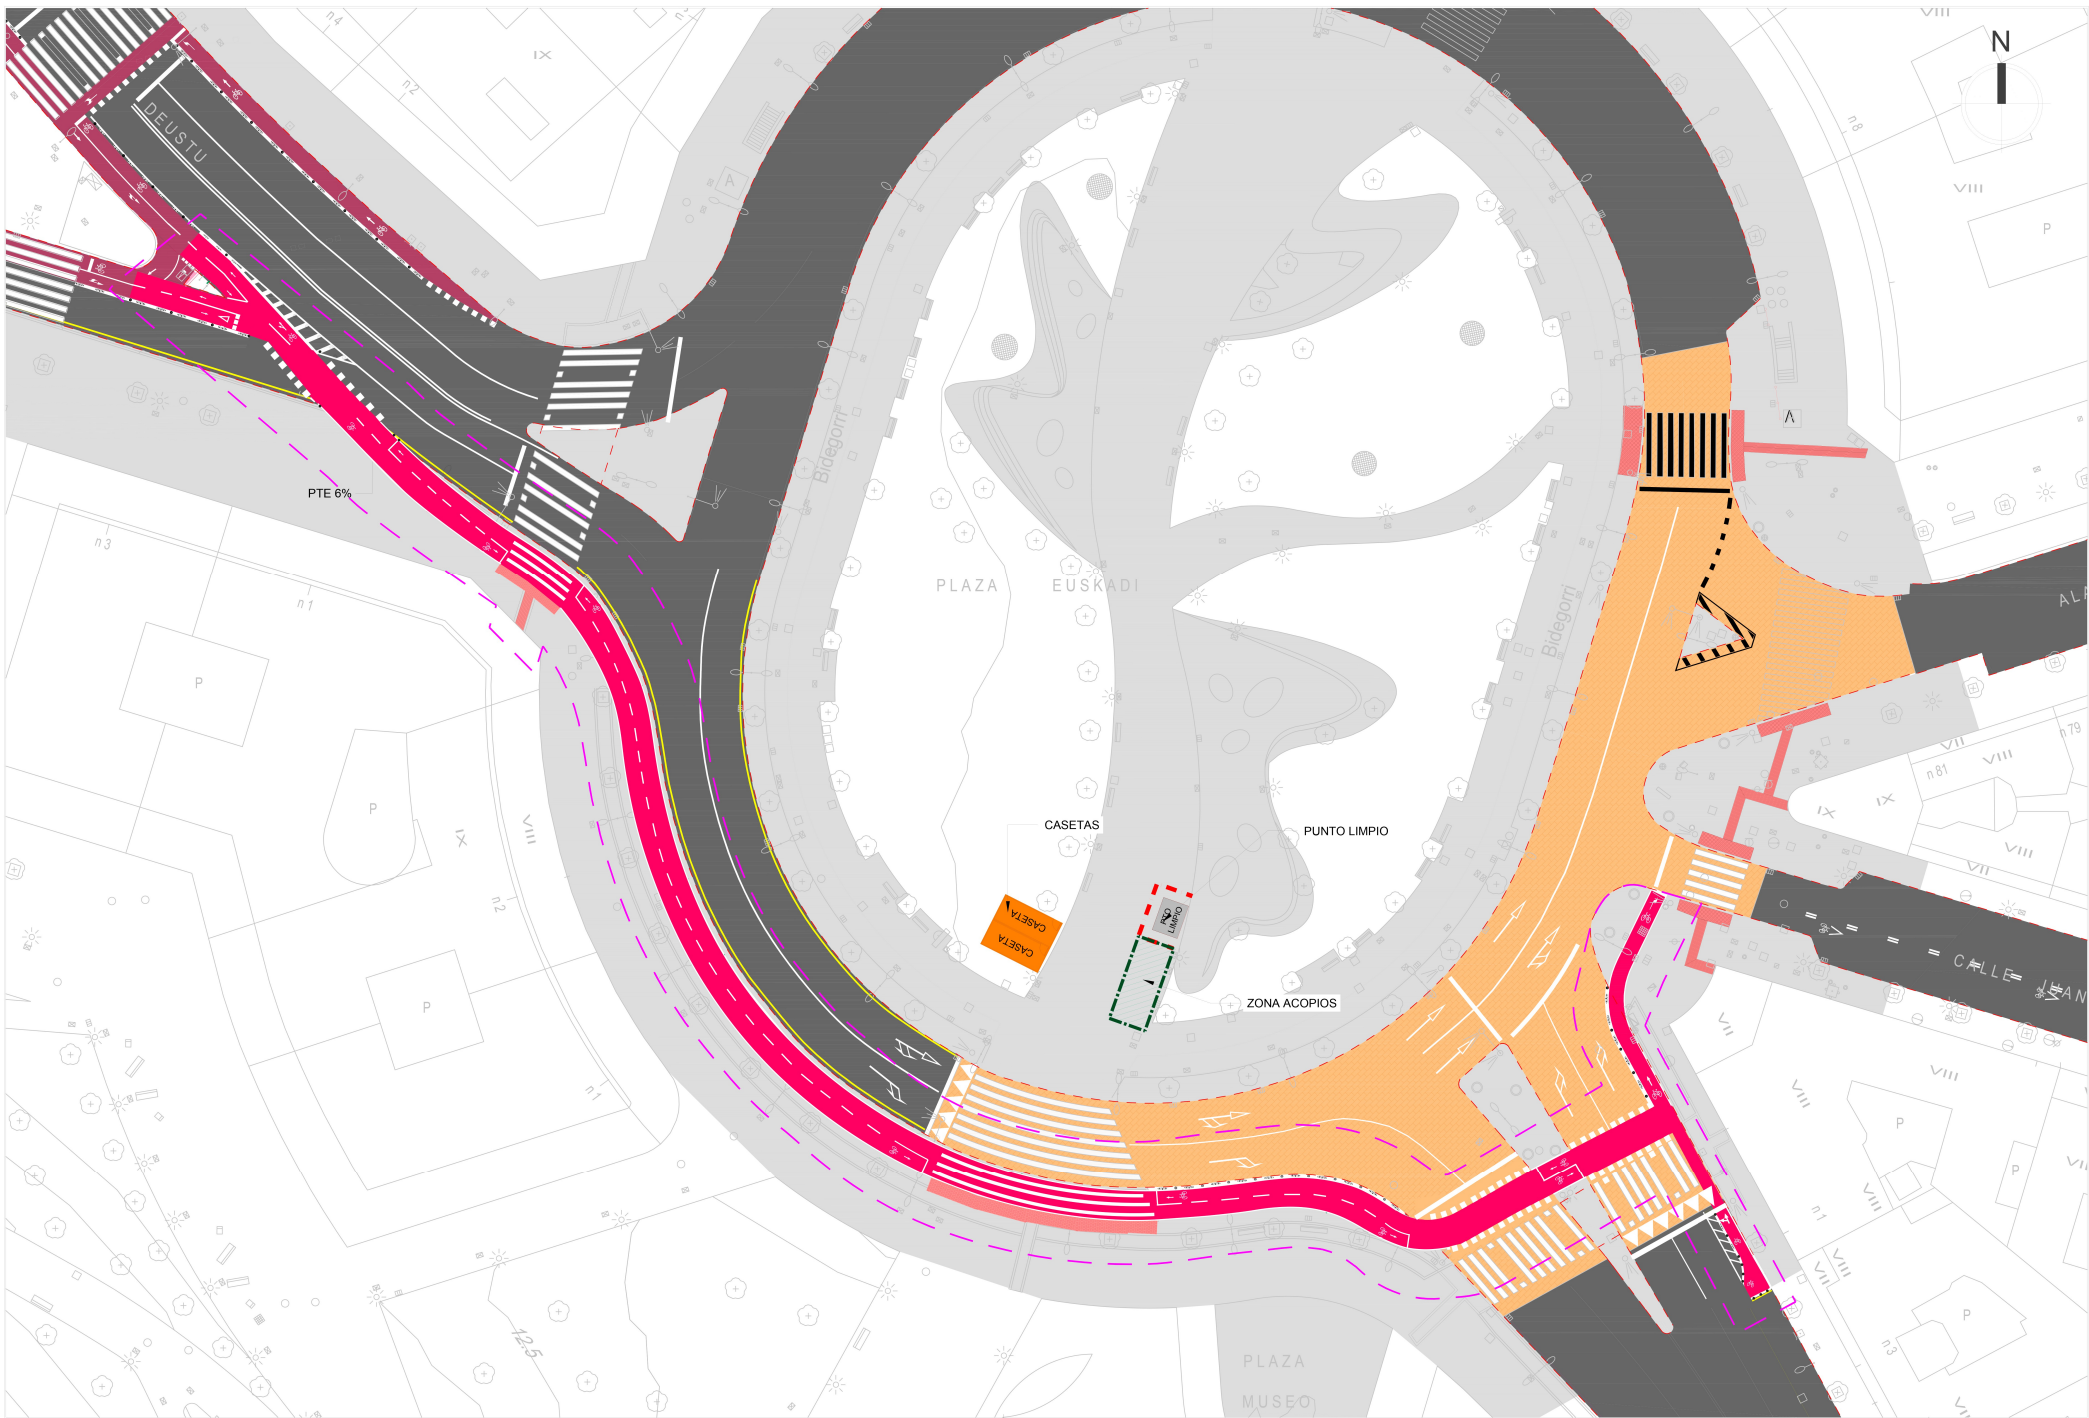

**Plaza Euskadiko norabide
bikoitzeko bidegorri proposamena**



GPEE
Garrate Publikoaren
Euskar Ekarpen
Asociación Vasca del
Transporte Público



Propuesta bidegorri bidireccional Plaza Euskadi